

COMUNE DI ROMA
 ISTITUTO GUGLIELMO TAGLIACARNE
 Via Tuscolana, 458 – Via Marino Laziale, 51

Piano Terra
 Rapp. 1:100


Ministero dell'Economia e delle Finanze
 MARCA DA BOLLO
 €0,26
 ZERU/26
 0 1 08 123763 100 8
 0011237631008
 0011237631008
 0011237631008
 IDENTIFICATIVO : 01081237631008

Ministero dell'Economia e delle Finanze
 MARCA DA BOLLO
 €0,26
 ZERU/26
 0 1 08 123843 663 0
 00144111
 00225471
 0011238436630
 IDENTIFICATIVO : 01081238436630

- LEGENDA
- RILEVATORE FUMO E CALORE
 - LUCE DI EMERGENZA
 - ESTINTORE
 - PERCORSO DI USCITA D'EMERGENZA
 - USCITE D'EMERGENZA
 - VIETATO FUMARE

Totale mq utili 138.89
 (Per l'attività didattica)

Totale mq utili 85.46

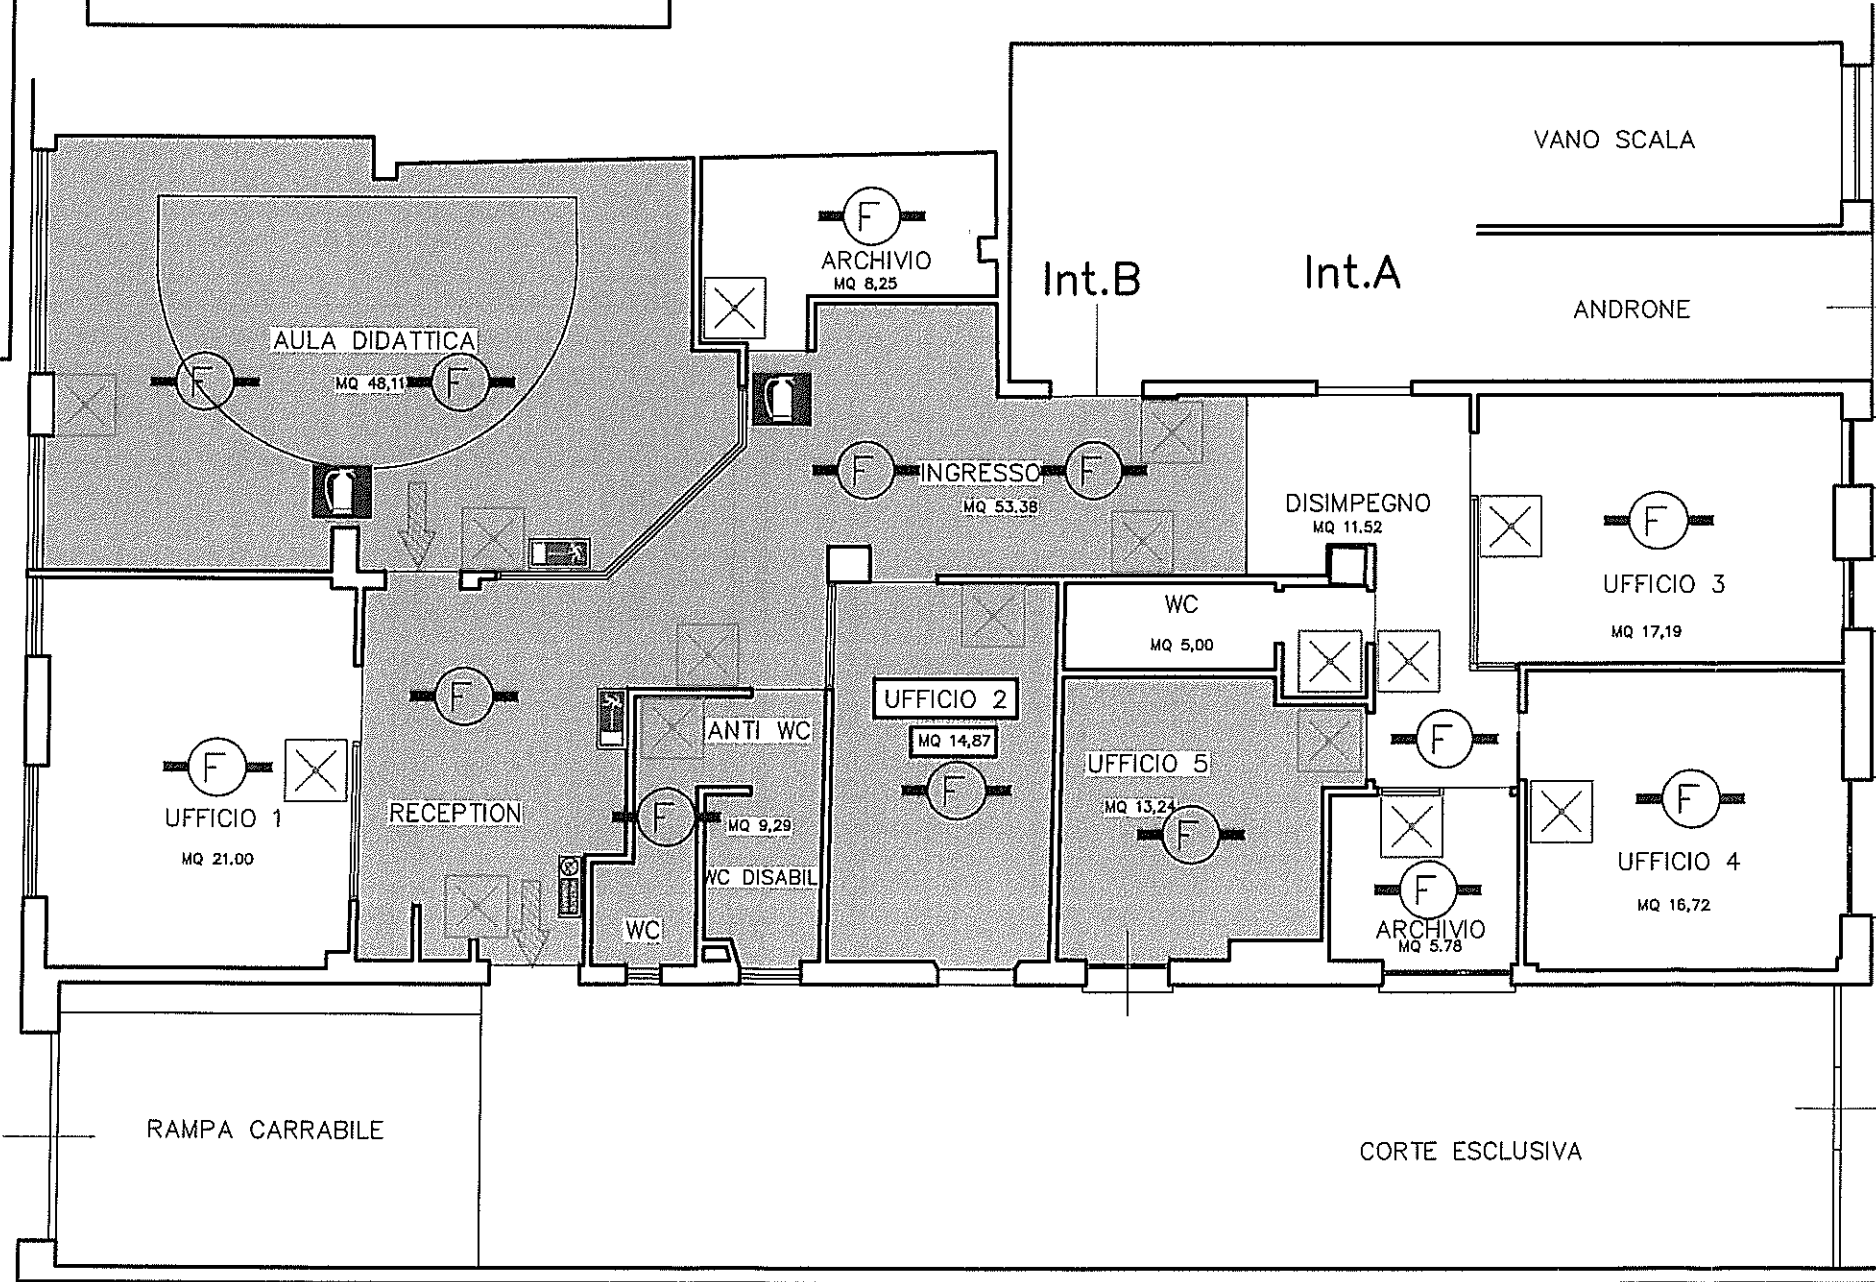

VIA MARINO LAZIALE

Civ. 458

Cortile Condominiale

VIA TUSCOLANA

Civ. 51

RE MASSARA
 13548
 [Signature]

SALVATORE MASSARA
 13548
 [Signature]